


# MIEJSCOWY PLAN ZAGOSPODAROWANIA PRZESTRZENNEGO TERENU ZLOKALIZOWANEGO PRZY ULICY BAJKOWEJ W SĘPÓLNIE KRAJEŃSKIM

RYSUNEK PLANU - PROJEKT


1:1000

WYRYS ZE STUDIUM UWARUNKOWAŃ I KIERUNKÓW  
ZAGOSPODAROWANIA PRZESTRZENNEGO  
MIASTA I GMINY SĘPÓLNO KRAJEŃSKIE

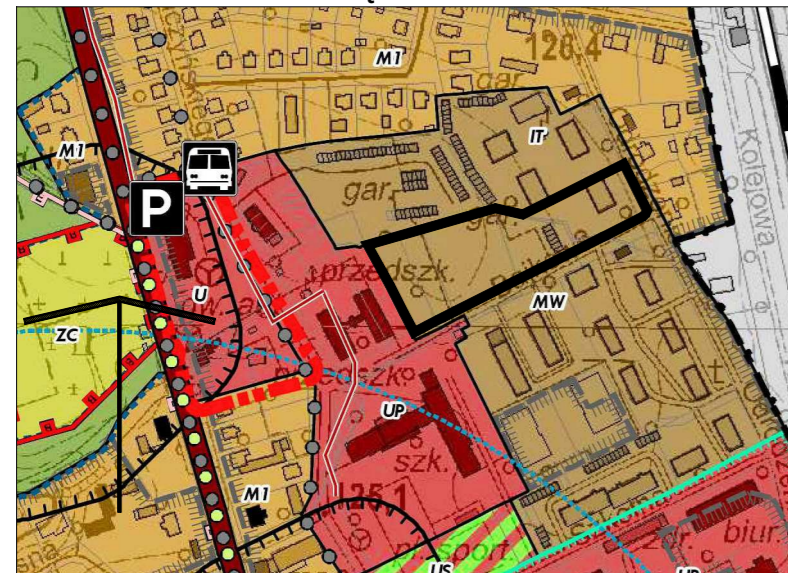

LEGENDA:

- GRANICE OBSZARU OBJĘTEGO PLANEM MIEJSCOWYM
- GRANICE OBRĘBÓW
- GRANICE OBSZARÓW ROZWOJU O RÓŻNYCH RODZAJACH PRZEZNACZENIA I ZAGOSPODAROWANIA TERENÓW
- OBSZARY ROZWOJU OKREŚLAJĄCE RODZAJE PRZEZNACZENIA I ZAGOSPODAROWANIA TERENÓW:**
- OBSZARY ZABUDOWY:**
- MW OBSZARY ZABUDOWY MIESZKANIOWEJ WIELORODZINNEJ
- M1 OBSZARY WIELOFUNKCYJNE Z PRZEWAŻAJĄCYM UDZIAŁEM ZABUDOWY MIESZKANIOWEJ JEDNORODZINNEJ ZLOKALIZOWANE W OBSZARZE MIASTA
- U **OBSZAR ZABUDOWY USŁUGOWEJ**
- UP OBSZARY WYDZIELONYCH USŁUG PUBLICZNYCH
- US **OBSZARY WYDZIELONYCH USŁUG SPORTU, REKREACJI I TURYSTYKI**
- OBSZARY: INFRASTRUKTURY TECHNICZNEJ, KOLEJOWEJ, EKSPLOATACJI SUROWCÓW ORAZ PRODUKCJI ENERGII
- KK OBSZARY KOLEJOWE
- OBSZARY ZIELENI:
- ZC OBSZARY CMENTARZY
- OBSZARY LASÓW I DOLESIEŃ ORAZ WODY POWIERZCHNIOWE:
- ZL OBSZARY LASÓW
- INNE USTALENIA**
- ELEMENTY KOMPOZYCJI PRZESTRZENNEJ
- SYSTEM PRZESTRZENI PUBLICZNYCH
- WAŻNIEJSZE TRASY TURYSTYCZNE
- ISTNIEJĄCE POWIĄZANIA PIESZO-ROWEROWE/SZLAKI TURYSTYCZNE
- ŚCIEŻKI ROWEROWE
- 50M STREFY SANITARNE OD CMENTARZY
- TERENY ZAMKNIĘTE
- OBIEKTY I URZĄDZENIA KOMUNIKACJI**
- KDG DROGI KLASY GŁÓWNEJ - ISTNIEJĄCE
- EKSPLOATOWANA TOWAROWA LINIA KOLEJOWA
- DWORZEC PKS
- P MIEJSCA OBSŁUGI PODRÓŻNYCH/PARKINGI OSOBOWE/BUS
- OBSZARY FUNKCJONALNE O ZNACZENIU LOKALNYM:**
- CENTRUM MIASTA SĘPÓLNO KRAJEŃSKIE
- GRANICE OBOWIĄZUJĄCYCH MIEJSCOWYCH PLANÓW ZAGOSPODAROWANIA PRZESTRZENNEGO
- GRANICE SPORZĄDZANYCH MIEJSCOWYCH PLANÓW ZAGOSPODAROWANIA PRZESTRZENNEGO
- USTALENIA OCHRONY DZIEDZICTWA KULTUROWEGO I ZABYTKÓW**
- BUDYNKI WPISANE DO GMINNEJ EWIDENCJI ZABYTKÓW
- ISTNIEJĄCE STREFY KONSERWATORSKIE
- STREFA "B" - OCHRONY KONSERWATORSKIEJ
- POZOSTAŁE OZNACZENIA**
- GRANICE OPRACOWANIA ZMIANY STUDIUM PRZYJĘTEJ UCHWAŁĄ NR ...../...../20 RADY MIEJSKIEJ W SĘPÓLNIE KRAJEŃSKIM Z DNIA .... 2020 R.

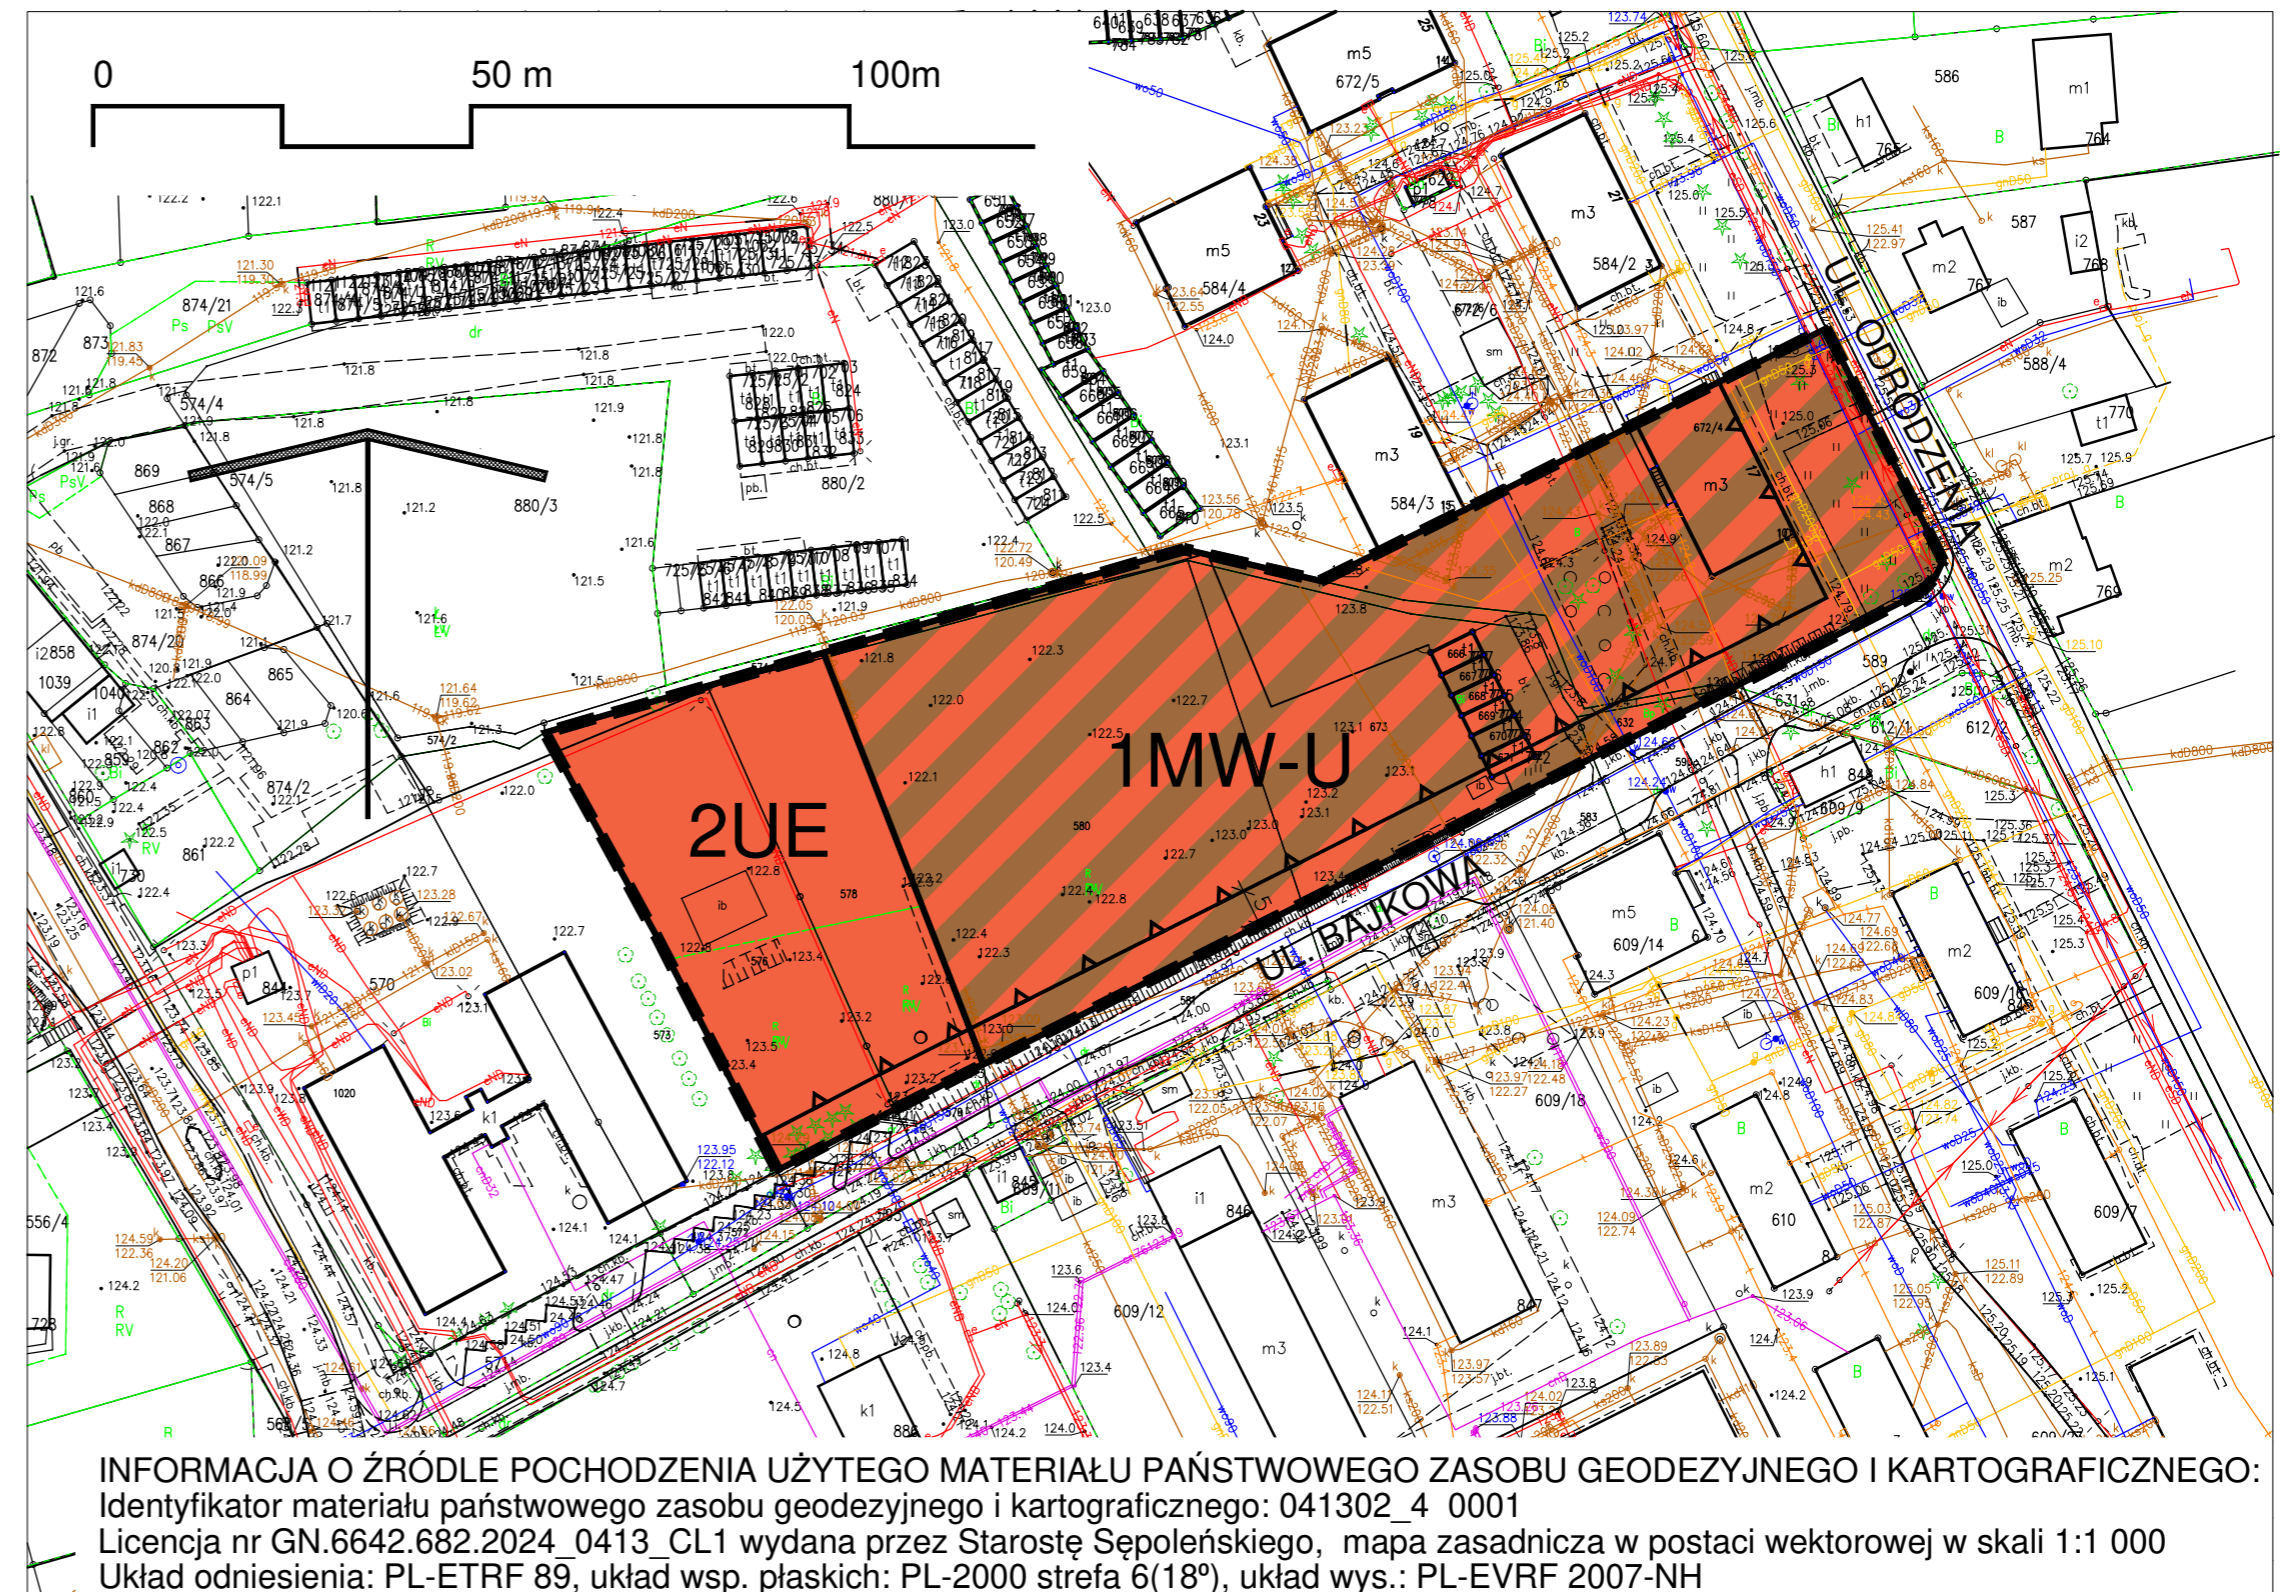

INFORMACJA O ŹRÓDLE POCHODZENIA UŻYTEGO MATERIAŁU PAŃSTWOWEGO ZASOBU GEODEZYJNEGO I KARTOGRAFICZNEGO:  
Identyfikator materiału państwowego zasobu geodezyjnego i kartograficznego: 041302\_4 0001  
Licencja nr GN.6642.682.2024\_0413\_CL1 wydana przez Starostę Sępoleńskiego, mapa zasadnicza w postaci wektorowej w skali 1:1 000  
Układ odniesienia: PL-ETRF 89, układ wsp. płaskich: PL-2000 strefa 6(18°), układ wys.: PL-EVRF 2007-NH

LEGENDA:

- GRANICE OBSZARU OBJĘTEGO PLANEM MIEJSCOWYM
- OBOWIĄZUJĄCE USTALENIA PLANU MIEJSCOWEGO:**
- LINIE ROZGRANICZAJĄCE TERENY O RÓŻNYM PRZEZNACZENIU LUB RÓŻNYCH ZASADACH ZAGOSPODAROWANIA
- NIEPRZEKRACZALNA LINIA ZABUDOWY
- MW-U TEREN ZABUDOWY MIESZKANIOWEJ WIELORODZINNEJ LUB USŁUG
- UE TEREN USŁUG EDUKACYJNY
- WYMIAROWANIE
- ELEMENTY INFORMACYJNE:**
- UL. BAJKOWA NAZWY ULIC PRZYLEGAJĄCYCH DO OBSZARU PLANU

**Załącznik Nr 1**

do uchwały Nr .....  
Rady Miejskiej w Sępólnie Krajeńskim  
z dnia .....

ORGAN SPORZĄDZAJĄCY PLAN: BURMISTRZ SĘPÓLNA KRAJEŃSKIEGO