

Załącznik Nr 1

do uchwały Nr
Rady Miejskiej w Sępólnie Krajeńskim
z dnia

MIEJSCOWY PLAN ZAGOSPODAROWANIA PRZESTRZENNEGO TERENU ZLOKALIZOWANEGO PRZY ULICY LEŚNEJ W SĘPÓLNIE KRAJEŃSKIM

RYSUNEK PLANU - PROJEKT

1:1000

WYRYS ZE STUDIUM UWARUNKOWAŃ I KIERUNKÓW
ZAGOSPODAROWANIA PRZESTRZENNEGO
MIASTA I GMINY SĘPÓLNO KRAJEŃSKIE



LEGENDA:

- GRANICE OBSZARU OBJĘTEGO PLANEM MIEJSCOWYM
- GRANICE OBRĘBÓW
- GRANICE MIASTA
- GRANICE OBSZARÓW ROZWOJU O RÓŻNYCH RODZAJACH PRZEZNACZENIA I ZAGOSPODAROWANIA TERENÓW
- GRANICE TERENÓW PRZEZNACZONYCH POD ZABUDOWĘ

OBSZARY ROZWOJU OKREŚLAJĄCE RODZAJE PRZEZNACZENIA I ZAGOSPODAROWANIA TERENÓW:

OBSZARY ZABUDOWY:

- M1** OBSZARY WIELOFUNKCYJNE Z PRZEWAŻAJĄCYM UDZIAŁEM ZABUDOWY MIESZKANIOWEJ JEDNORODZINNEJ ZLOKALIZOWANE W OBSZARZE MIASTA
- US** OBSZARY WYDZIELONYCH USŁUG SPORTU, REKREACJI I TURYSTYKI

OBSZARY INFRASTRUKTURY TECHNICZNEJ, KOLEJOWEJ, EKSPLOATACJI SUROWCÓW ORAZ PRODUKCJI ENERGII

- IT** OBSZARY INFRASTRUKTURY TECHNICZNEJ

OBSZARY LASÓW I DOLESIEŃ ORAZ WODY POWIERZCHNIOWE:

- ZL** OBSZARY LASÓW
- W** OBSZARY WÓD POWIERZCHNIOWYCH

INNE USTALENIA

WAŻNIEJSZE TRASY TURYSTYCZNE

- ISTNIEJĄCE POWIĄZANIA PIESZO-ROWEROWE/SZLAKI TURYSTYCZNE
- ORIENTACYJNY PRZEBIEG PROJEKTOWANEGO SZLAKU KAJAKOWEGO
- ŚCIEŻKI ROWEROWE
- TERENY O TRUDNYCH WARUNKACH GEOINŻYNIERSKICH

OBIEKTY I URZĄDZENIA INFRASTRUKTURY TECHNICZNEJ

- UJĘCIA WÓD

OBSZARY FUNKCYJNALNE O ZNACZENIU LOKALNYM:

- GRANICE OBOWIĄZUJĄCYCH MIEJSCOWYCH PLANÓW ZAGOSPODAROWANIA PRZESTRZENNEGO

USTALENIA OCHRONY DZIEDZICTWA KULTUROWEGO I ZABYTKÓW


- STREFA "E" - OCHRONY POŚREDNIEJ - EKSPOZYCJI

USTALENIA OCHRONY OBSZARÓW I OBIEKTÓW PRZYRODY I KRAJOBRAZU NATURALNEGO

- GRANICE KRAJEŃSKIEGO PARKU KRAJOBRAZOWEGO
- 100M STREFY OD WAŻNIEJSZYCH CIEKÓW I ZBIORNIKÓW WODNYCH

POZOSTAŁE OZNACZENIA

- BUDYNKI
- GRANICE DZIAŁEK

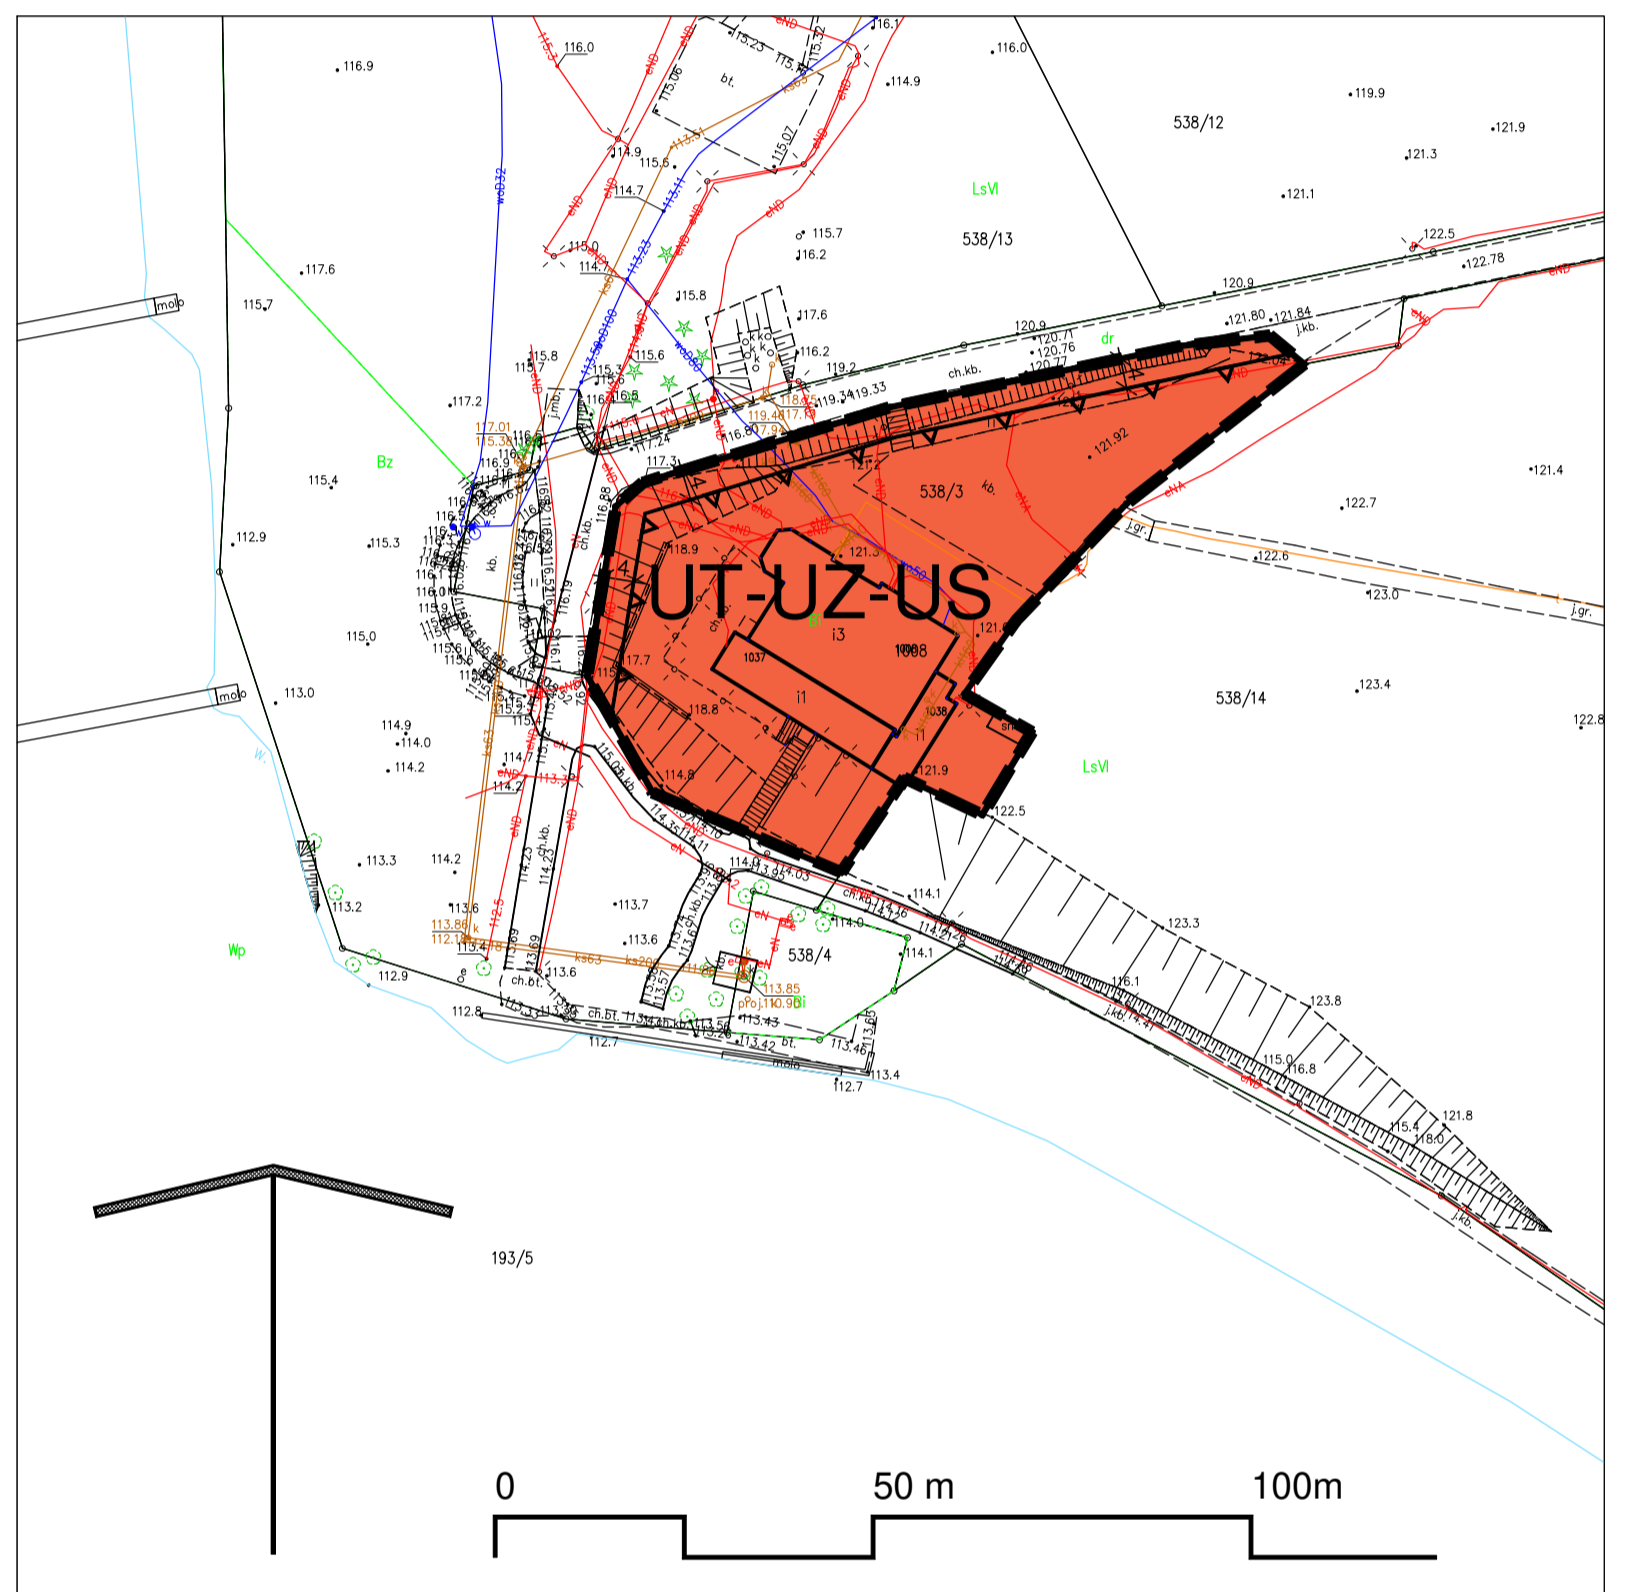

INFORMACJA O ŹRÓDLE POCHODZENIA
UŻYTEGO MATERIAŁU PAŃSTWOWEGO ZASOBU GEODEZYJNEGO I KARTOGRAFICZNEGO:
Licencja nr 6642.881. GN2024_0413_CL1 wydana przez Starostę Sępoleńskiego w Sępólnie Krajeńskim
Identyfikator materiału zasobu: 041302_4.0001, mapa zasadnicza w postaci wektorowej w skali 1:1000
Układ odniesienia: PL-ETRF 89, układ wsp. płaskich: PL-2000 strefa 6(18°), układ wys.: PL-EVRF 2007-NH

LEGENDA:

- GRANICE OBSZARU OBJĘTEGO PLANEM MIEJSCOWYM

OBOWIĄZUJĄCE USTALENIA PLANU MIEJSCOWEGO:

- LINIE RÓZGRANICZAJĄCE TERENY O RÓŻNYM PRZEZNACZENIU LUB RÓŻNYCH ZASADACH ZAGOSPODAROWANIA
- NIEPRZEKARCZALNA LINIA ZABUDOWY
- UT-UZ-US** TEREN USŁUG TURYSTYKI LUB USŁUG ZDROWIA I POMOCY SPOŁECZNEJ LUB USŁUG SPORTU I REKREACJI
- WYMIAROWANIE