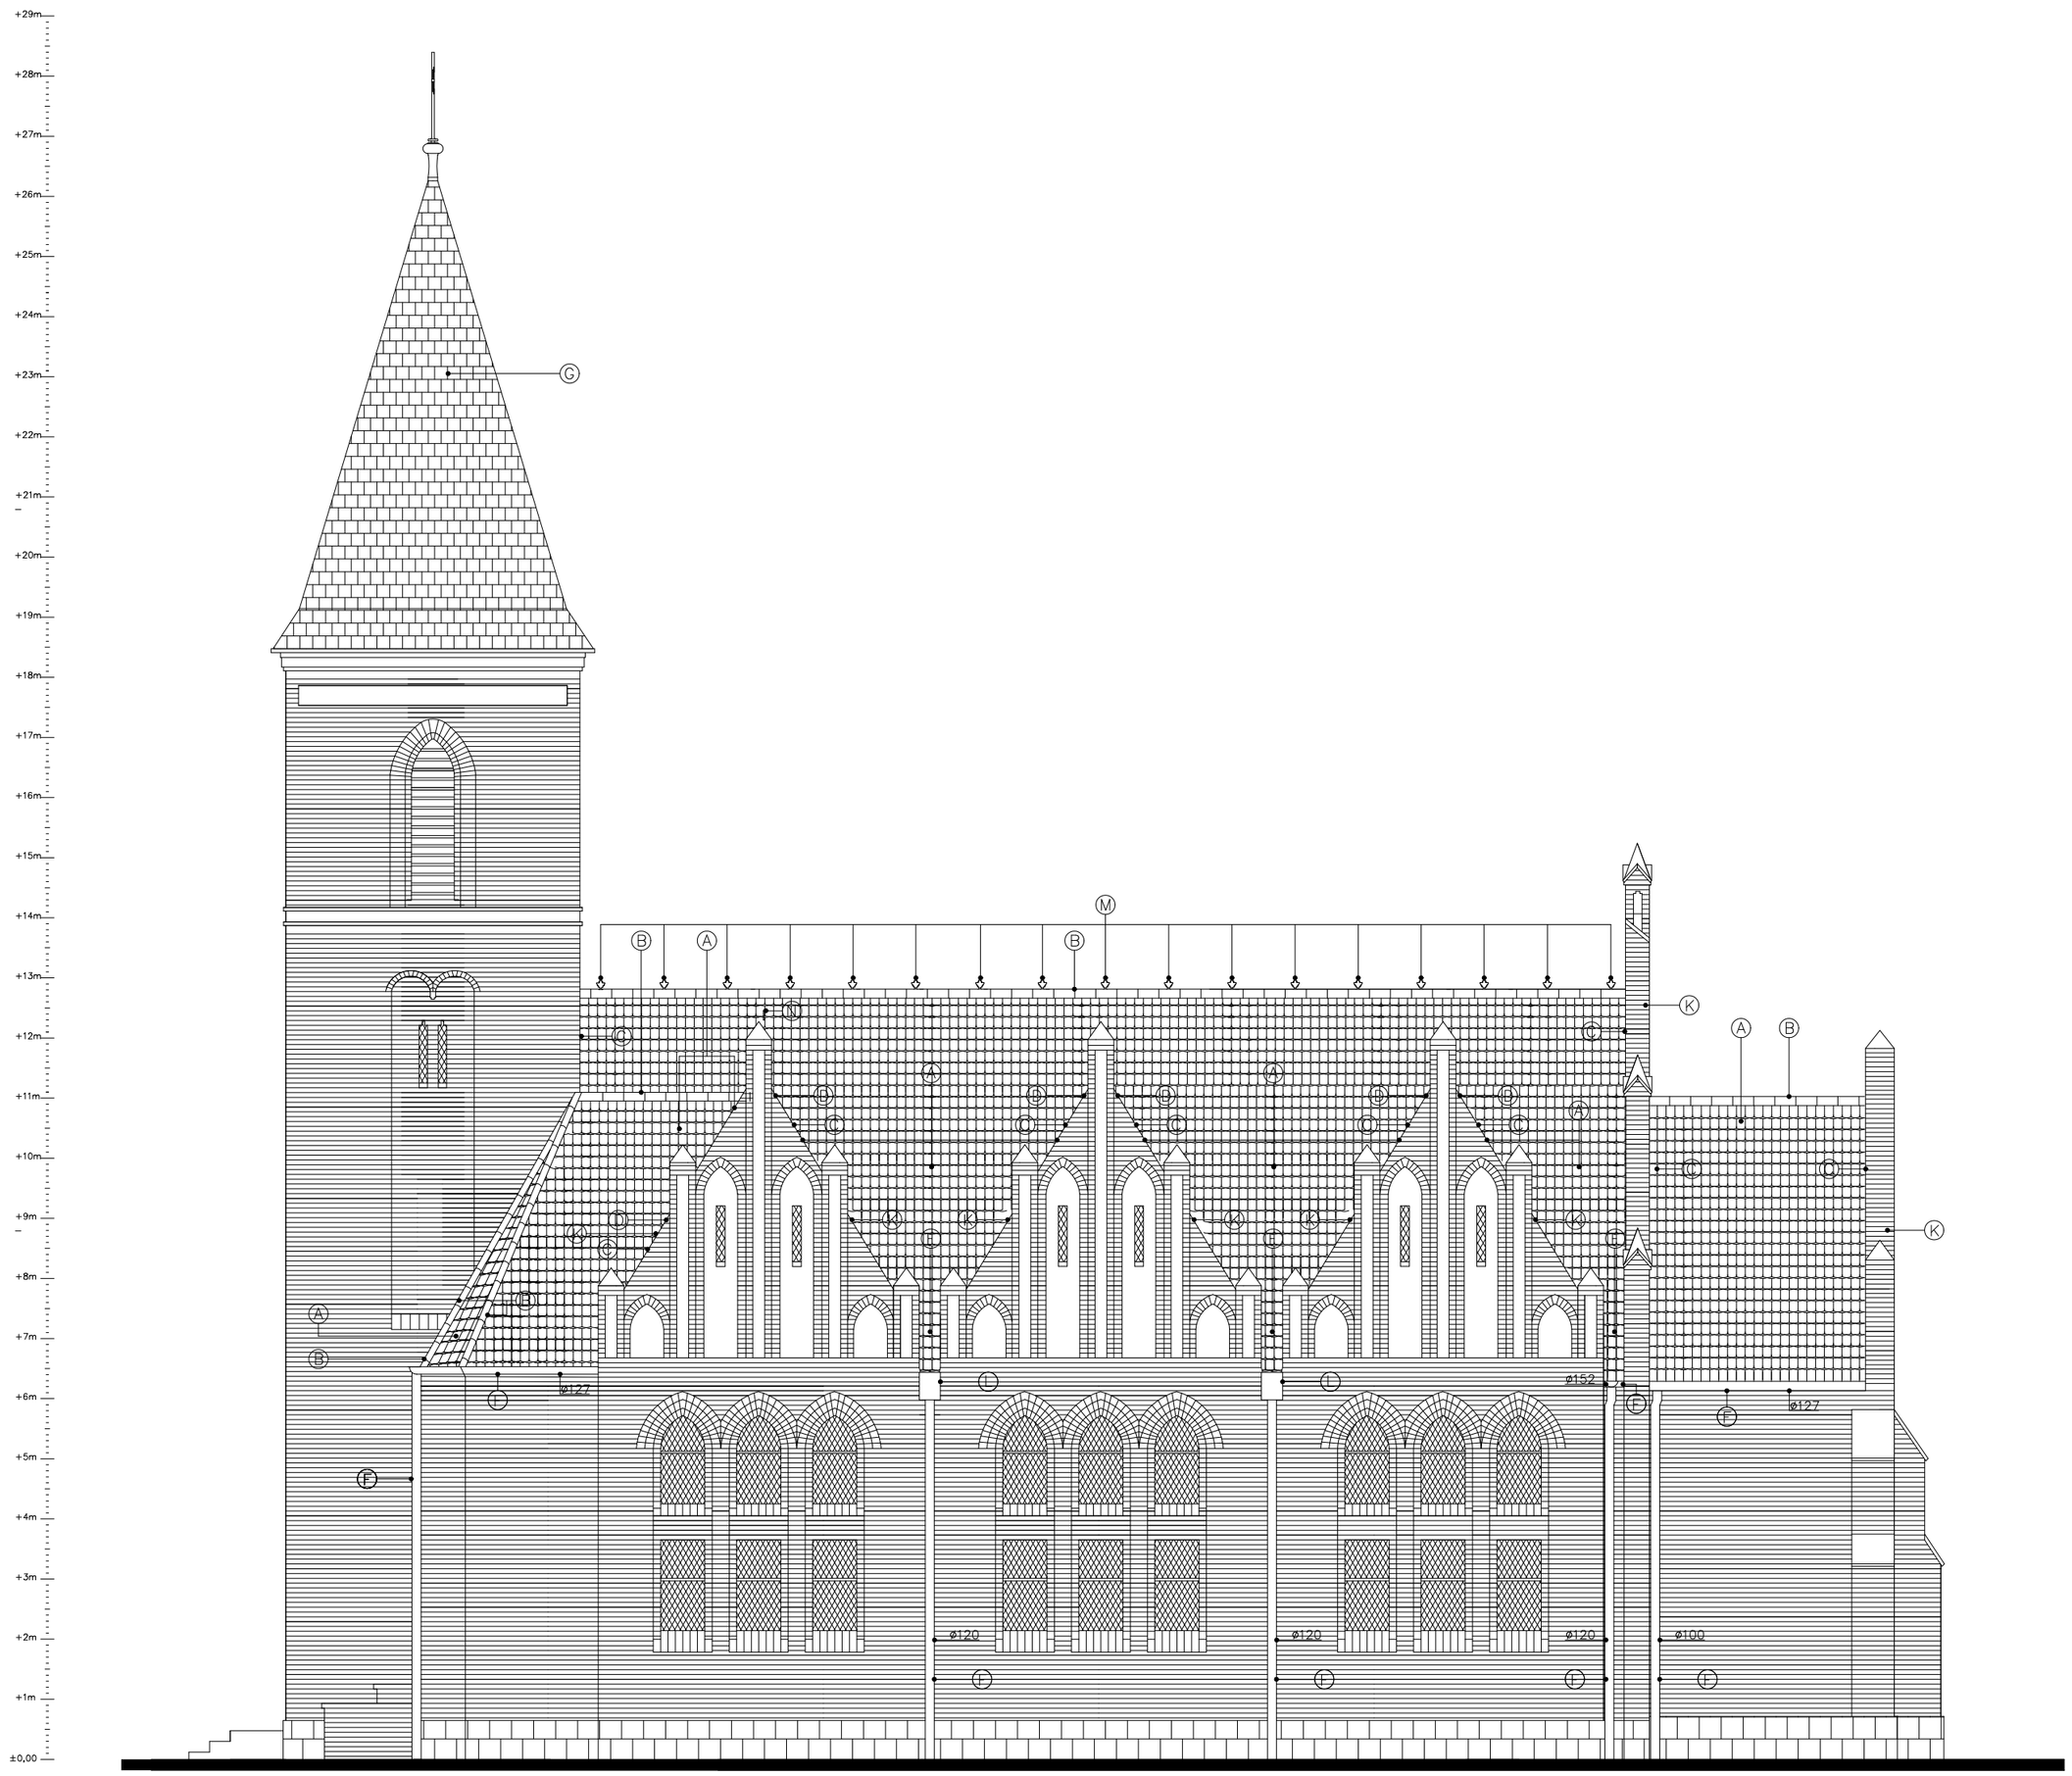

A – Wymiana pokrycia dachowego na nowe z deskowaniem pełnym 22mm, papą dachową PYE, kontrłaty 22/100mm, łaty 40/60mm, dachówka karpiówka z czarną angobą satynową układana w koronkę

B – Gąsior dachowy, systemowy do dachówki z czarną angobą satynową układany na drewnianej listwie mocującej z kalenicowym kołnierzem szczotkowym w kolorze czarnym

C – Opierzenie attyki pod dachówkowe z blachy tytanowo–cynkowej 0,7mm, patyna ciemna szara, ze spodnią warstwą z papy dachowej z membraną separacyjną pętelkową

D – Kosz dachowy pod dachówkowy z blachy tytanowo–cynkowej 0,7mm, patyna ciemna szara

E – Szczelne, zgrzewane wyłożenie kosza dachowego papą dachową PYE, do wysokości 3m od dna kosza.

F – Wymiana rynien i rur spustowych na systemowe, tytanowo–cynkowe ~0,7mm, patyna ciemna szara

G – Istniejące, historyczne opierzenie blacharskie do pozostawienia

H – Opierzenie boczne lukarn z blachy tytanowo–cynkowej 0,7mm, patyna ciemna szara, z mocowaniem na klipsy mocujące, z wyłożeniem na strefę pod dachówkową, z spodnią warstwą z papy dachowej PYE z membraną separacyjną pętelkową

I – Opierzenie boczne lukarn z blachy tytanowo–cynkowej 0,7mm, patyna ciemna szara, z mocowaniem na klipsy mocujące, z wyłożeniem na strefę pod dachówkową, z spodnią warstwą z papy dachowej PYE z membraną separacyjną pętelkową

J – Remont istniejącego okna z zachowaniem i uzupełnieniem istniejącego szklenia.

K – Uzupełnienie spoin attyki ceglanej (konieczne zachowanie powierzchni ceglanej ze względów konserwatorskich) fugą typu KEIM Restauro Fuge oraz hydrofobizowanie środkiem KEIM Lotexan N.

L – Wymiana koszy dachowych na systemowe, tytanowo–cynkowe ~0,7mm, patyna ciemna szara

M – Konserwacja i uzupełnienie detali dekoracyjnych kalenicowych

N – Konserwacja i ponowny montaż haków dekarskich

O – Konserwacja i uszczelnienie istn. wyłazu dachowego

UWAGA:
–NIE STOSOWAĆ OPIERZEŃ GÓRNYCH ATTYK A JEDYNIE PIONOWE OD STRONY DACHÓWEK
–STERCZYNY ATTYK I POWIERZCHNIE GÓRNE ATTYK PODDAĆ NAPRAWIE ZGODNIE Z ORYGINAŁEM
–ZACHOWAĆ ISTNIEJĄCE LILIJKI KALENICOWE ORAZ HAKI DEKARSKIE
–NALEŻY ZAAKCEPTOWAĆ KOLOR OPIERZEŃ BLACHARSKICH U NADZORU AUTORSKIEGO

branża:
ARCHITEKTURA

Jednostka projektowa:
GZOWSKI ARCHITEKCI
80-254 Gdańsk, ul. Partyzantów 52, tel. 58 349-57-14
e-mail: biuro@architekci-gzowski.pl, www.architekci-gzowski.pl

Inwestor / Zamawiający:
Parafia rzymskokatolicka pw. św. Mateusza Apostoła i Ewangelisty w Wałdowie
Wałdowo 113, 89-405 Wałdowo,
woj. kujawsko - pomorskie

temat:
Projekt architektoniczno budowlany w zakresie remontu dachu kościoła rzymskokatolickiego pw. Świętych Józefa i Kazimierza we Włościborzu

adres obiektu:
89-400 Włościbórz, gm. Sępólno Krajeńskie, pow. sępoleński
woj. kujawsko-pomorskie, dz.nr 167/2, obr. geod. 0019
Włościbórz

architektura projektant:
mgr inż. arch. Mateusz Gzowski
upr. bud. 472/POOKK/2012

architektura sprawdzający:
mgr inż. arch. Maciej Jaśkowiec
upr. bud. 5/WMOKK/2018

opracowanie projektu:
mgr inż. arch. Agnieszka Krzos-Nowicka
Anita Szwoch

status projektu: Projekt architektoniczno - budowlany

tytuł:
Elewacja południowa - boczna

rewizja:	data:	22 grudnia 2023
---	skala:	1 : 100
	nr rys.	2340-04